

河南省安阳市北关区农村住房设计图集

河南安建建设工程设计有限公司

2022.08



目录

建筑风貌

户型设计

建筑风貌

1
PART

本方案在功能现代的户型基础上，采用硬山屋顶，白色墙面、石材墙裙等豫北传统民居元素，勾勒出一幅宜居的田园生活画卷。




本方案考虑位于城镇近郊乡村民居建设，采用新中式风格，对豫北民居传统元素进行现代演绎，使传统得以传承与发展。



本方案为一层建筑方案，让豫北传统民居中的硬山坡顶特色持续输出，白墙灰瓦，引一缕乡愁。



本方案采用石材墙裙、墙砖墙面等手法，从而与134宅基地方案一有所差异，统一的豫北特色建筑风貌中，求得多样的造型变化，展现新农村生活的丰富多彩。

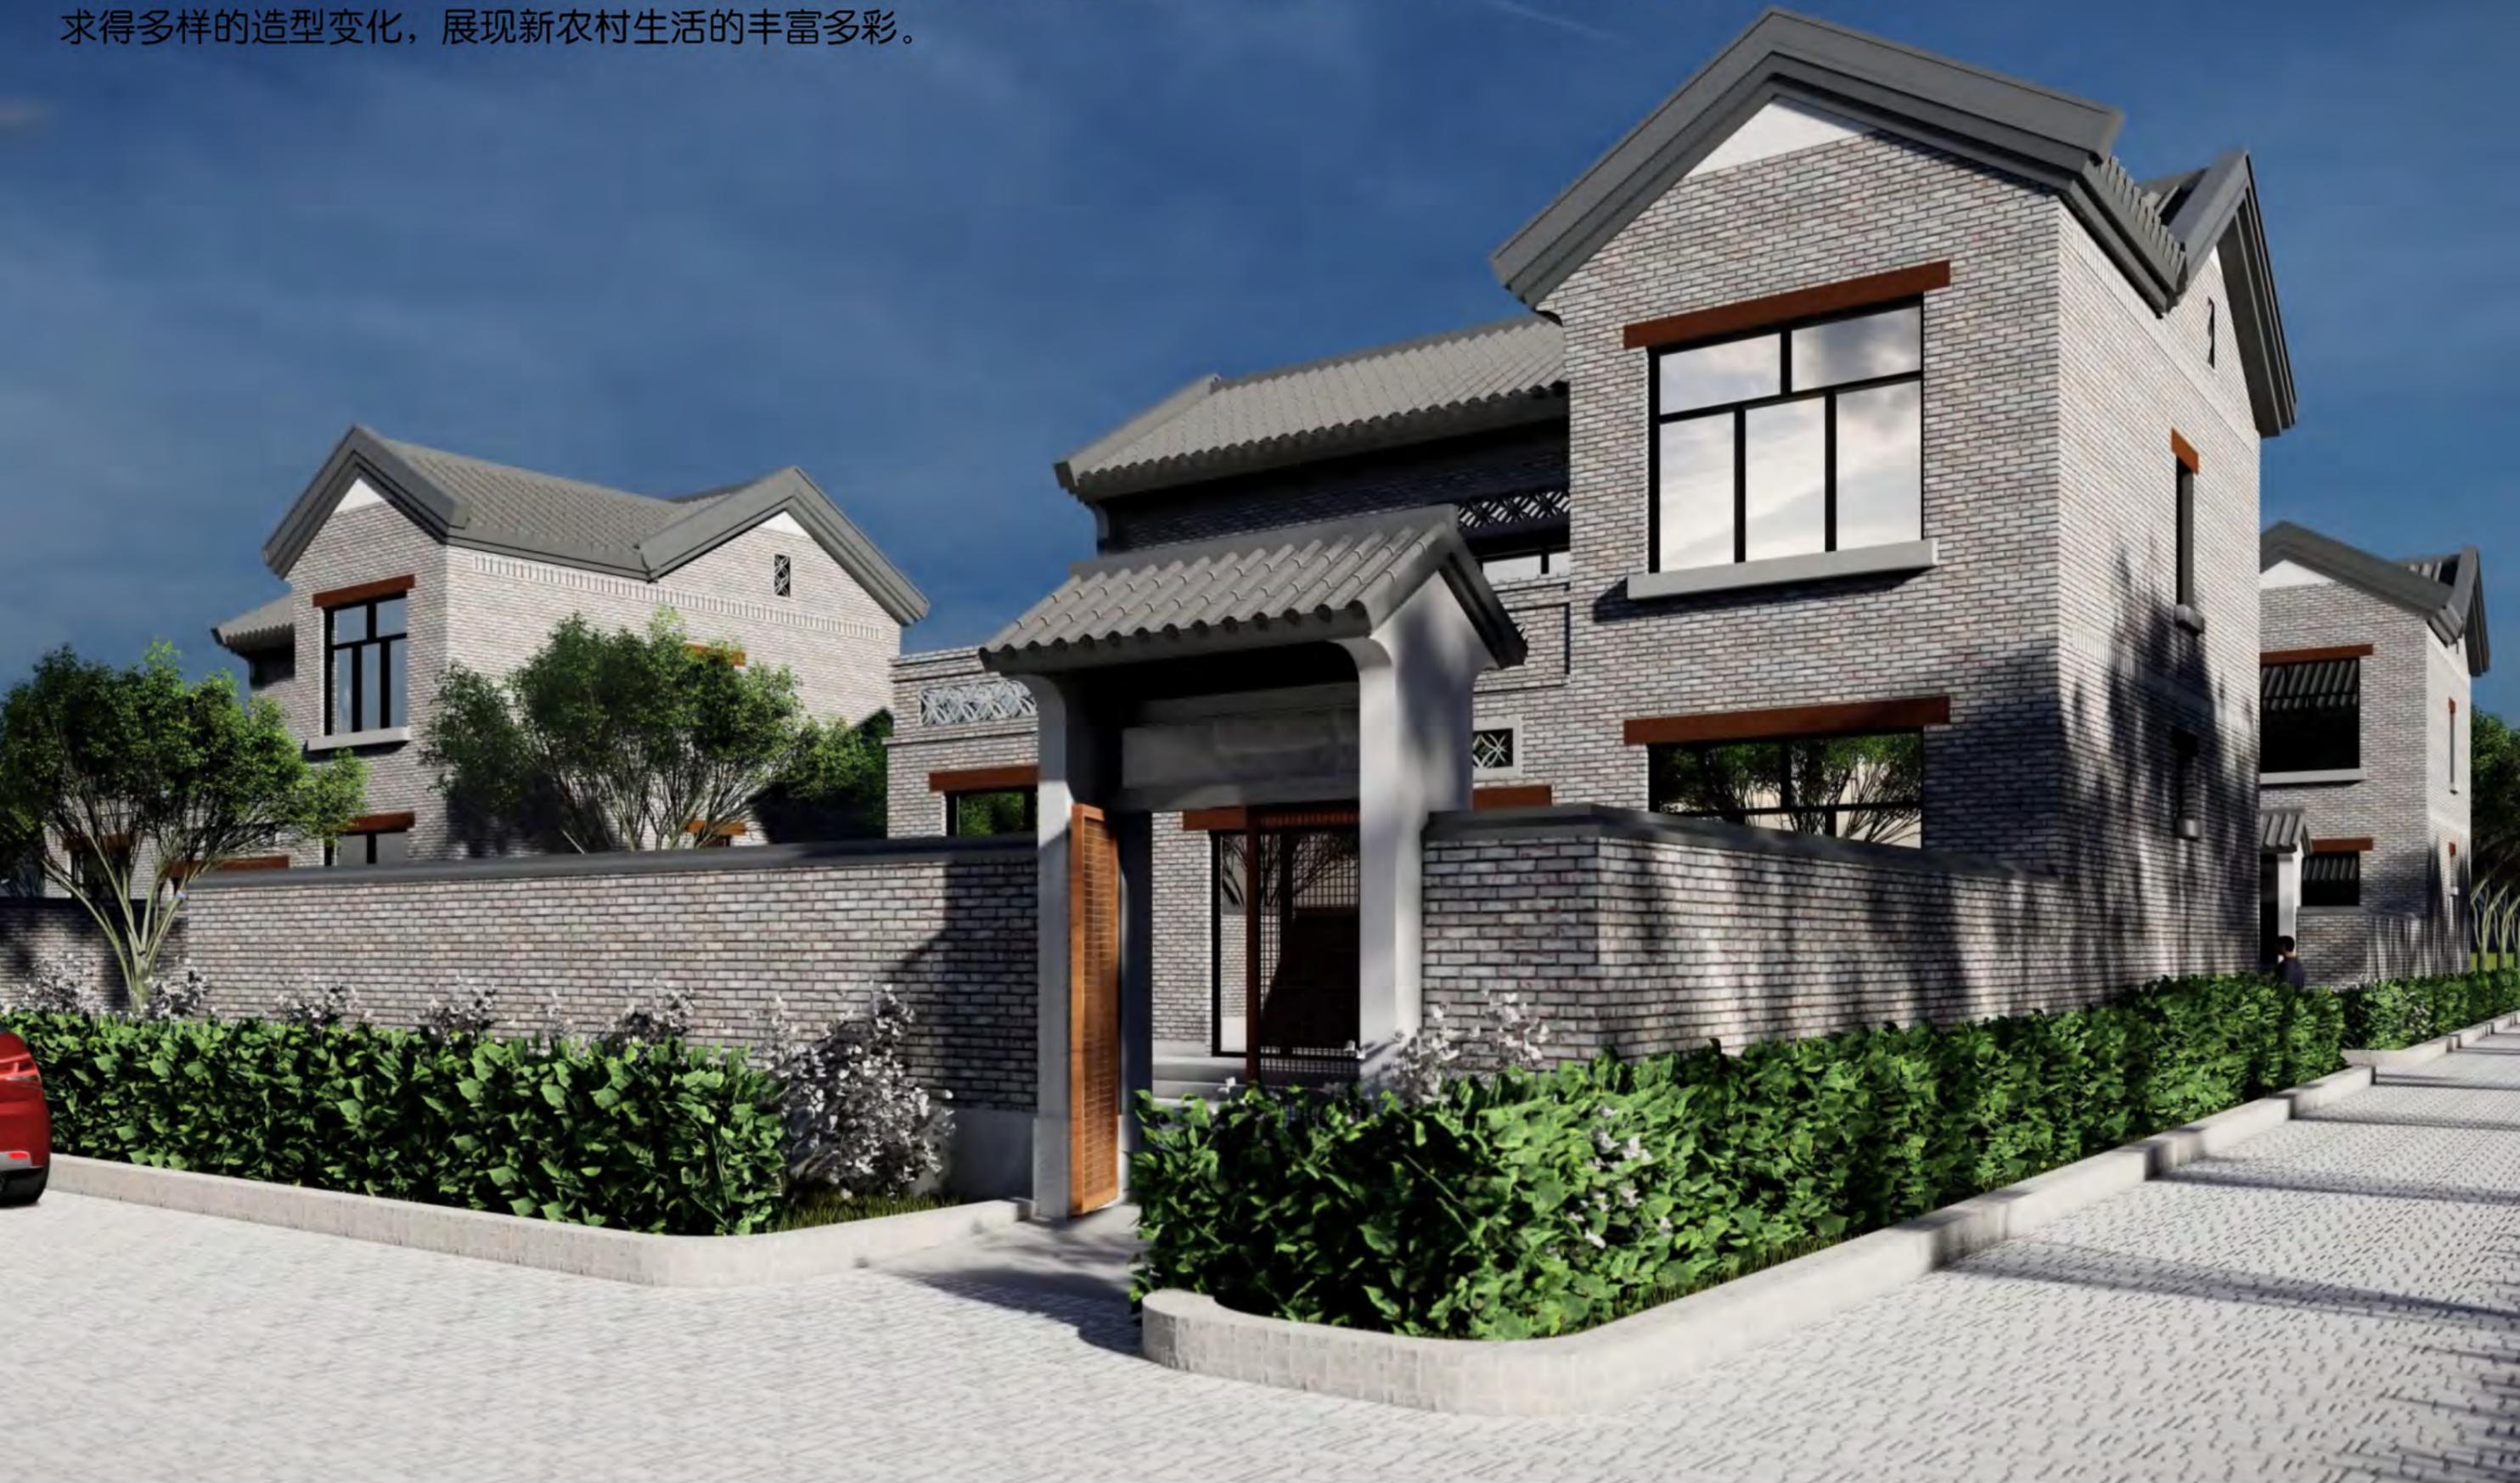

本方案考虑位于城镇近乡村民居建设，采用新中式风格，对豫北民居传统元素进行现代演绎，使传统得以传承与发展。





本方案为一层建筑方案，让豫北传统民居中的硬山坡顶特色持续输出，青砖灰瓦，引一缕乡愁。



户型设计


2
PART

134户型方案一

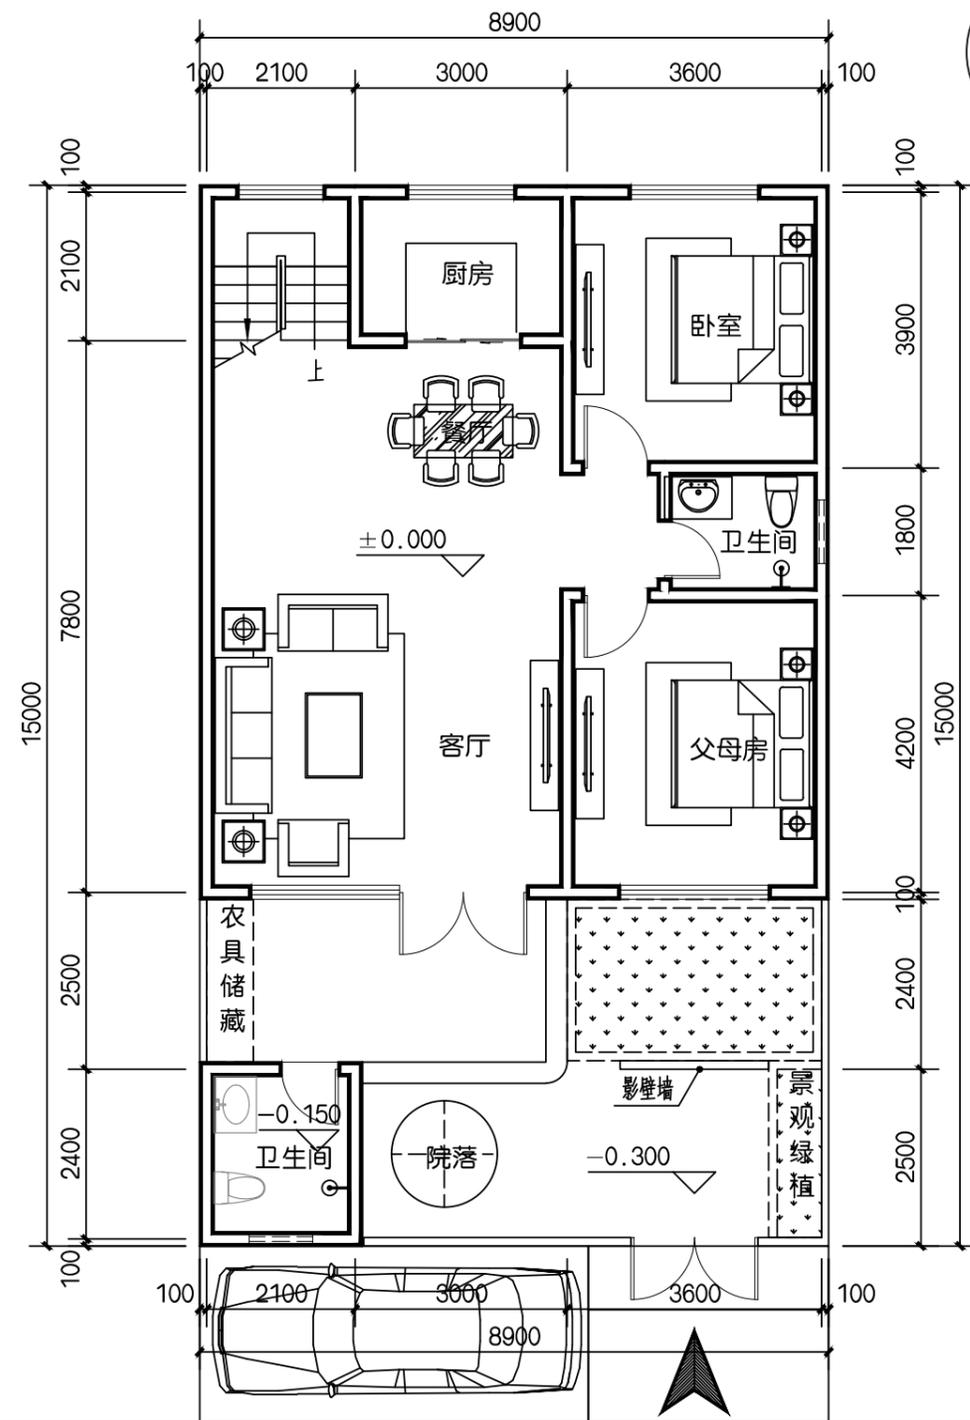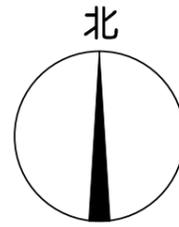

一层平面图 1:100

宅间道路

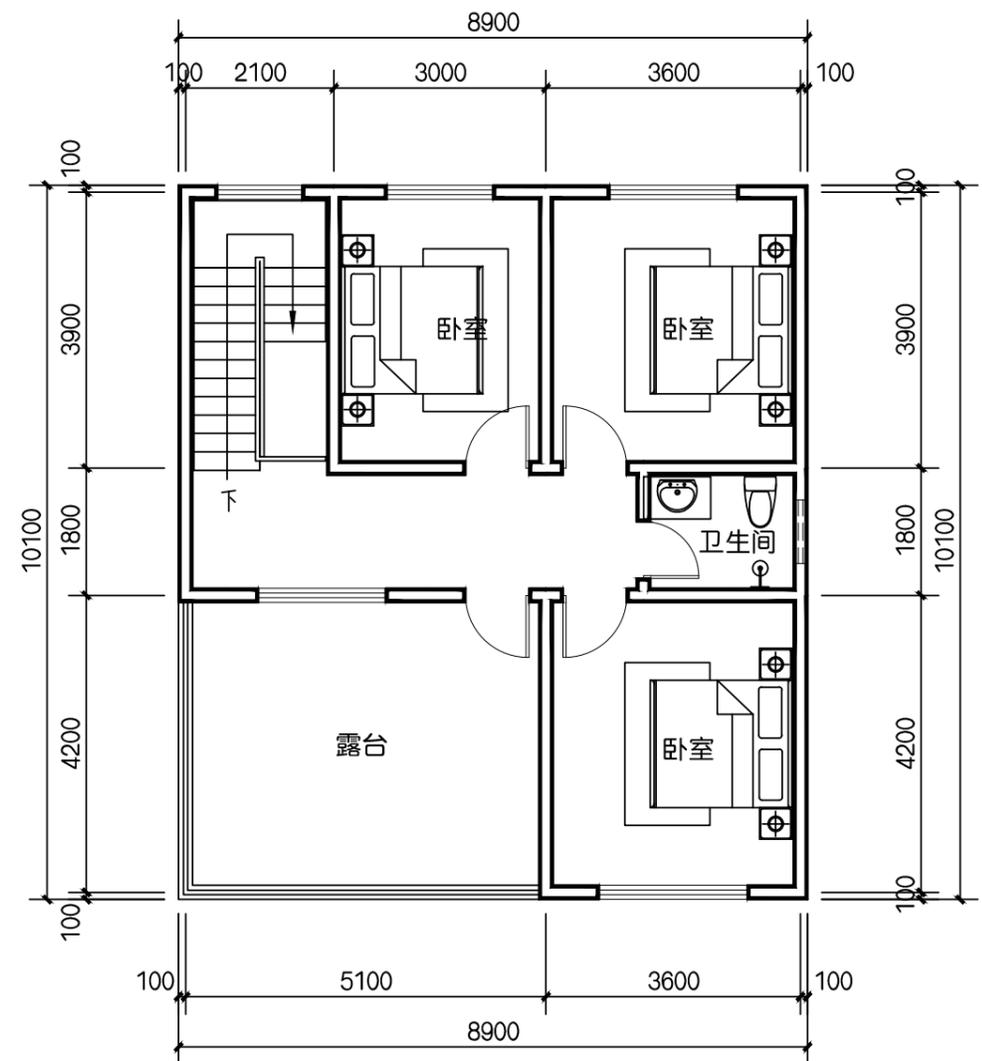


二层平面图 1:100

设计说明:



- 1、本方案为两层住宅设计，户型方正，功能现代，动静分区，流线合理，南北通透，全明设计。
- 2、本方案共设有5间卧室，可供三代人一起生活，其中一层两间，二层三间。一层静区设于东侧，为两个卧室一个卫生间；动区设于西侧，为起居室（客厅）、餐厅、厨房以及楼梯间。二层设三间卧室和一个露台，露台能够满足村民晾晒衣物，休闲娱乐等日常需求，弥补院落窄小缺憾。
- 3、一层南向卧室为父母房，老人可方便快捷到达起居室（客厅）、餐厅和卫生间。

167户型方案一

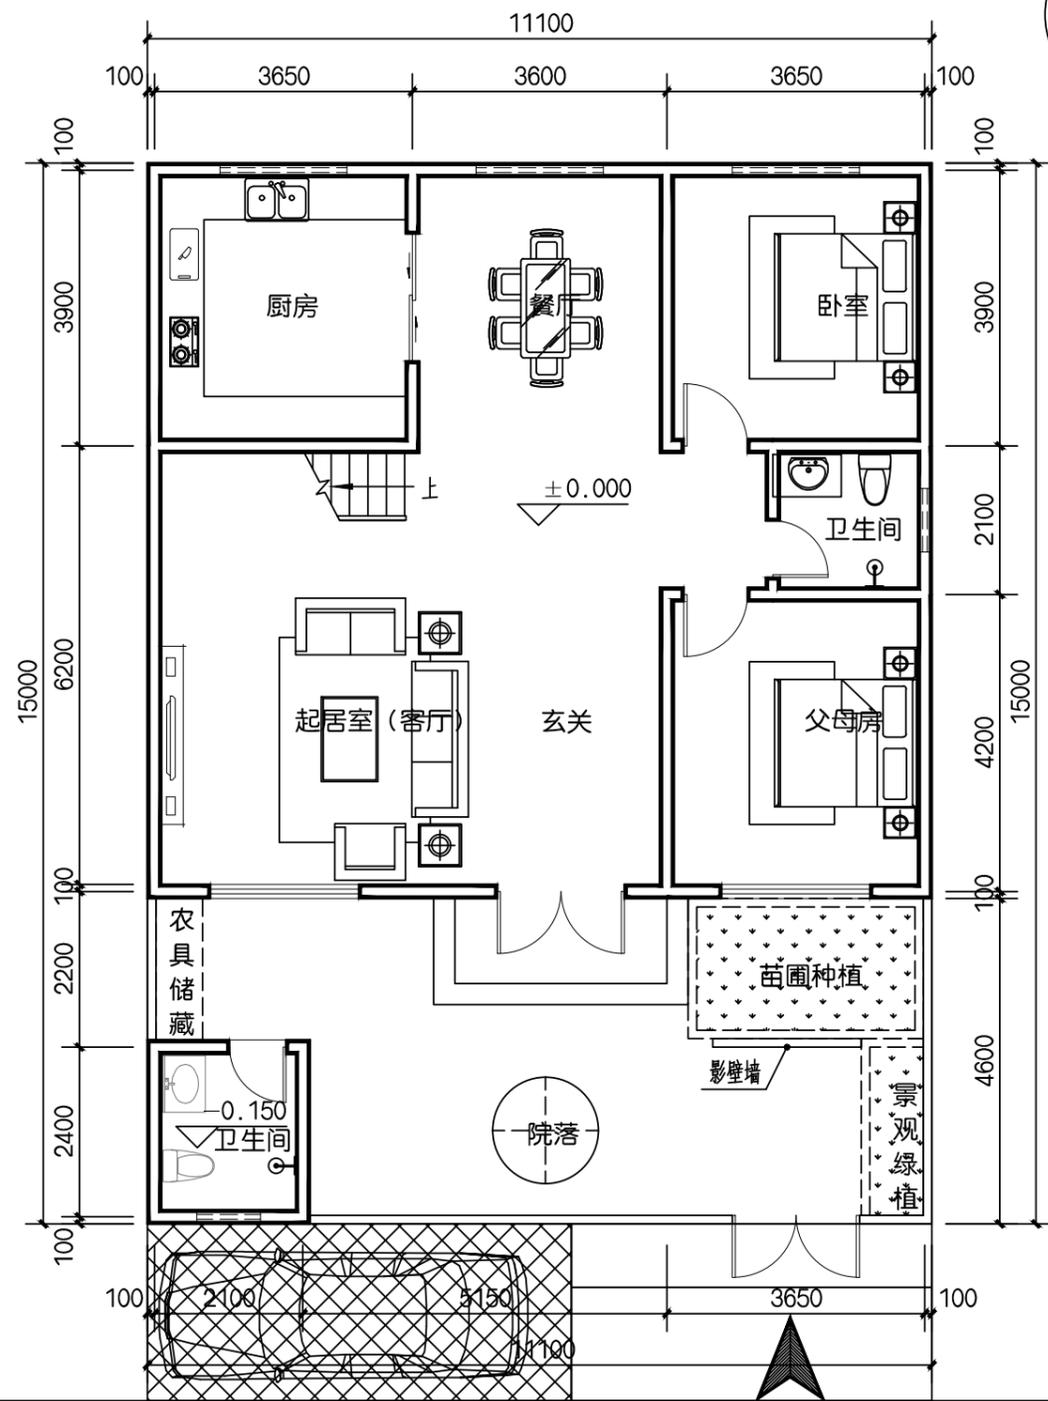

一层平面图 1:100

宅间道路

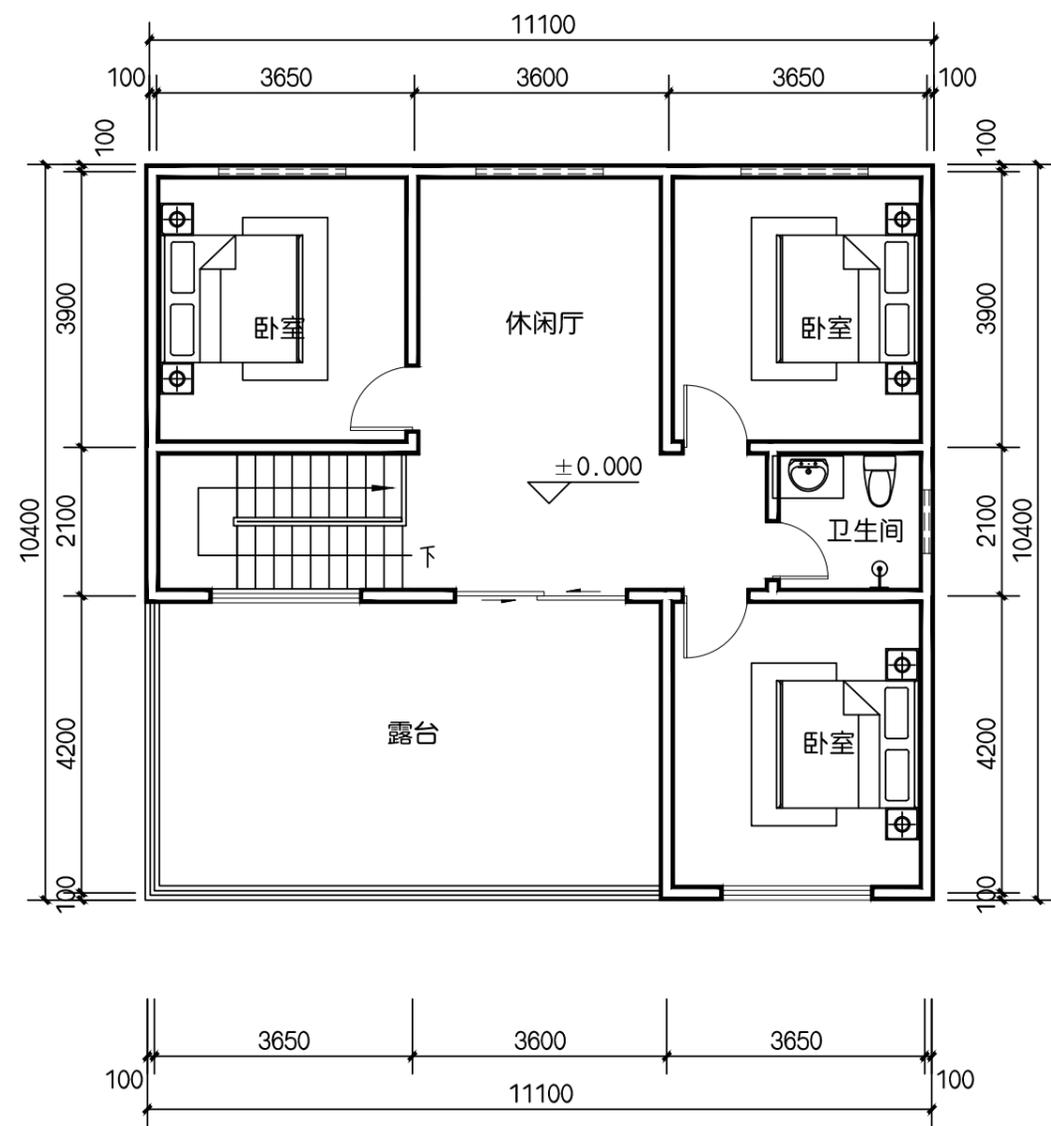
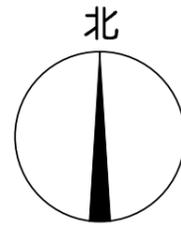


二层平面图 1:100

设计说明:


- 1、本方案为两层住宅设计，户型方正，功能现代，独立玄关，动静分区，流线合理，南北通透，全明设计。
- 2、本方案共设有5间卧室，可供三代人一起生活，其中一层两间，二层三间。一层静区设于东侧，为两个卧室一个卫生间；动区设于西侧，为起居室（客厅）、餐厅、厨房以及楼梯间。二层设三间卧室和一个露台，露台能够满足村民晾晒衣物，休闲娱乐等日常需求。
- 3、一层南向卧室为父母房，老人可方便快捷到达起居室（客厅）、餐厅和卫生间。

134户型方案二

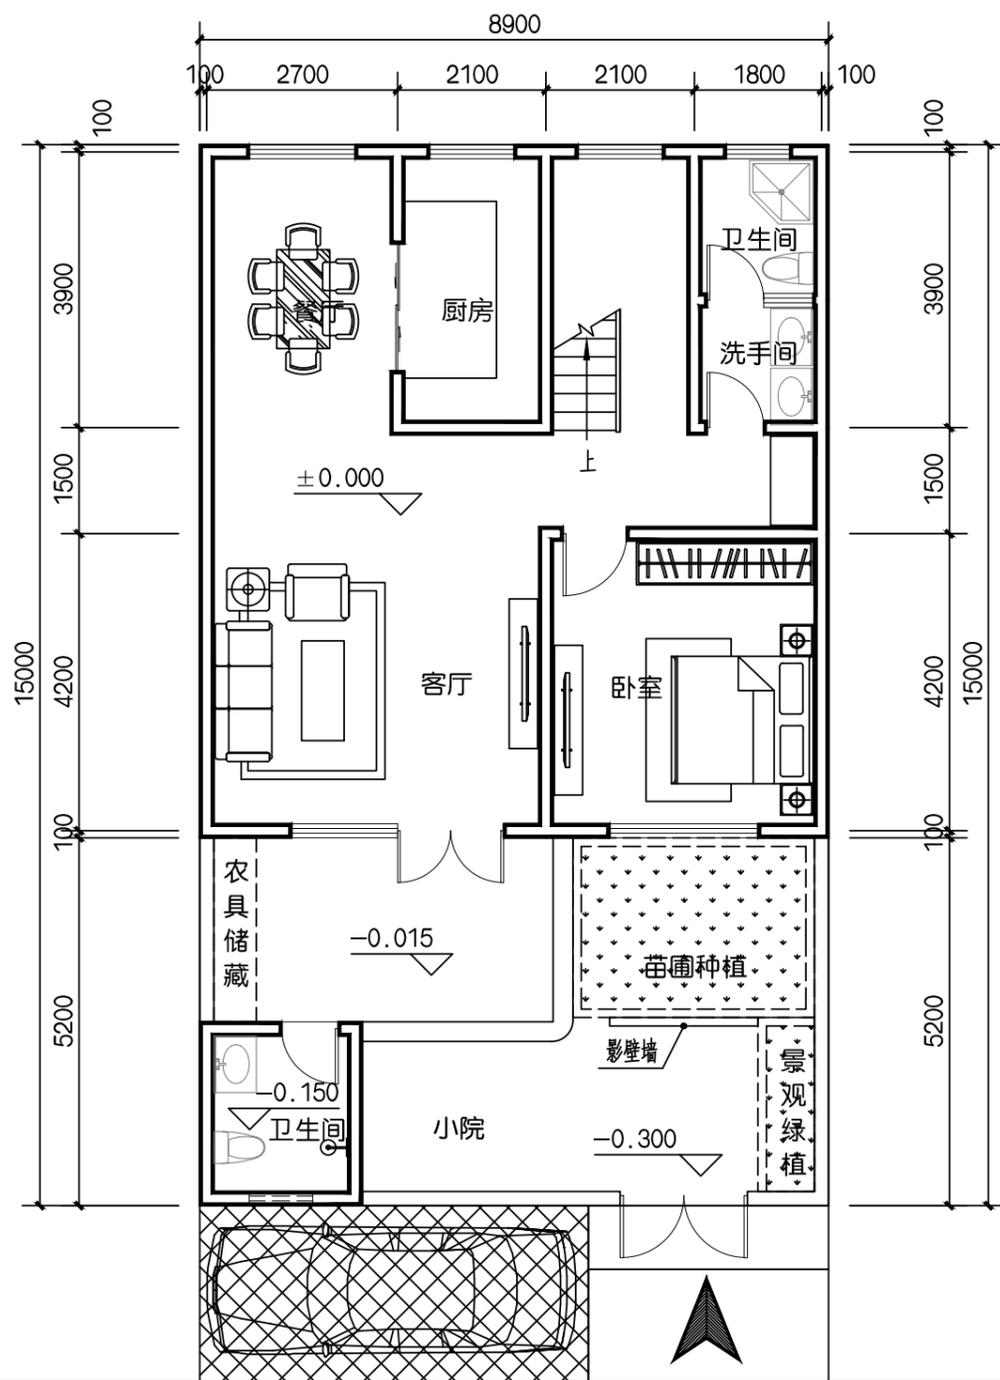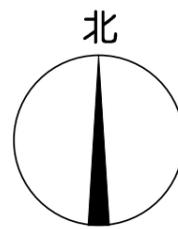

一层平面图 1:100

宅间道路


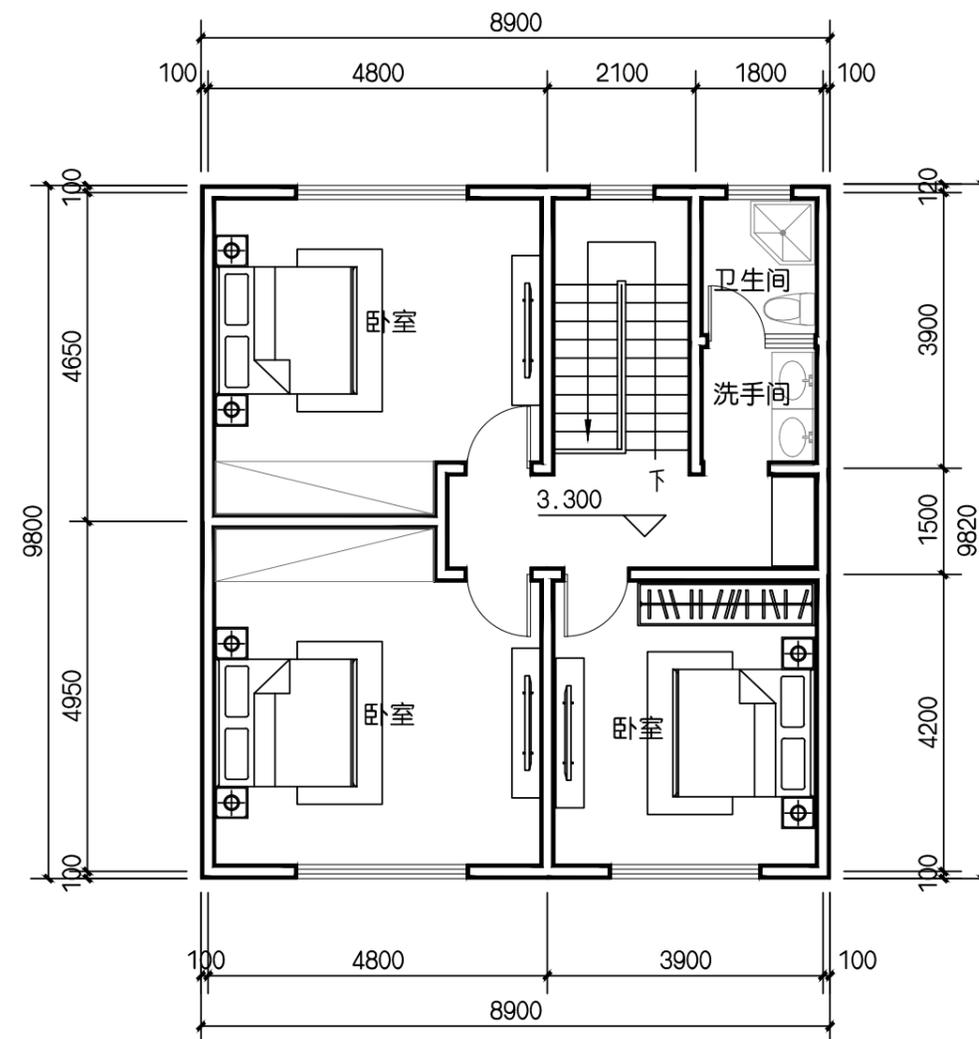


二层平面图 1:100

设计说明:


- 1、本方案为两层住宅设计，户型方正，功能现代，动静分区，流线合理，南北通透，全明设计。
- 2、本方案共设有4间卧室，可供三代人一起生活，其中一层一间，二层三间。一层静区设于东侧，为一个卧室一个卫生间；动区设于西侧，为起居室（客厅）、餐厅、厨房。二层设两间卧室。
- 3、一层南向卧室为父母房，老人可方便快捷到达起居室（客厅）、餐厅和卫生间。

167户型方案二

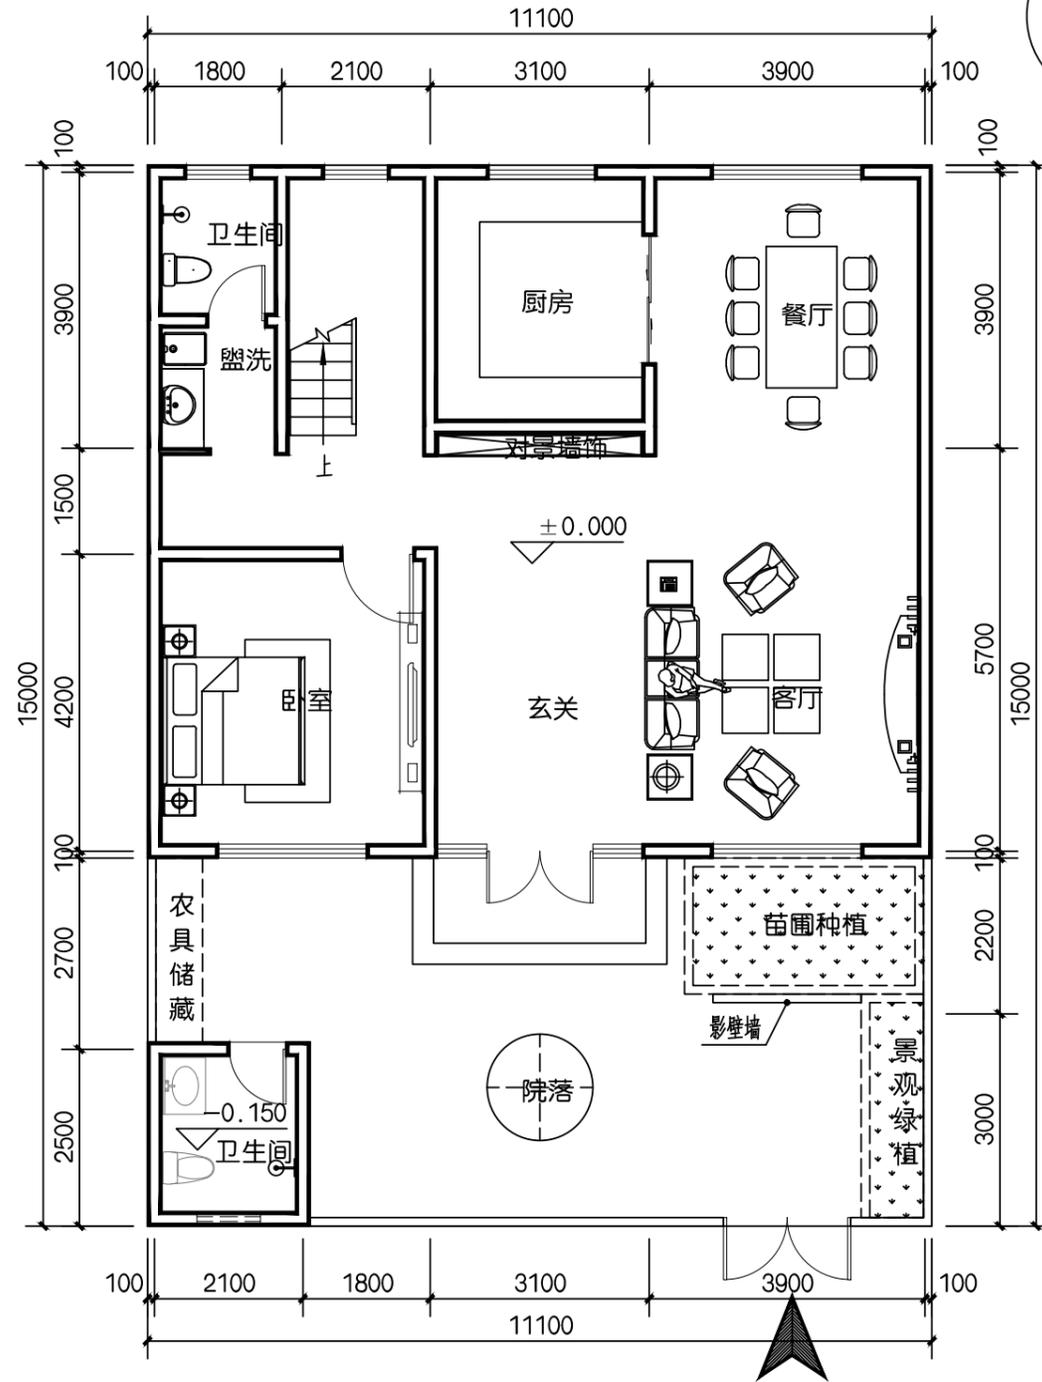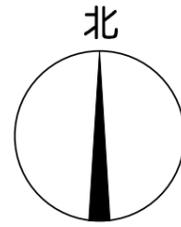

一层平面图 1:100

宅间道路


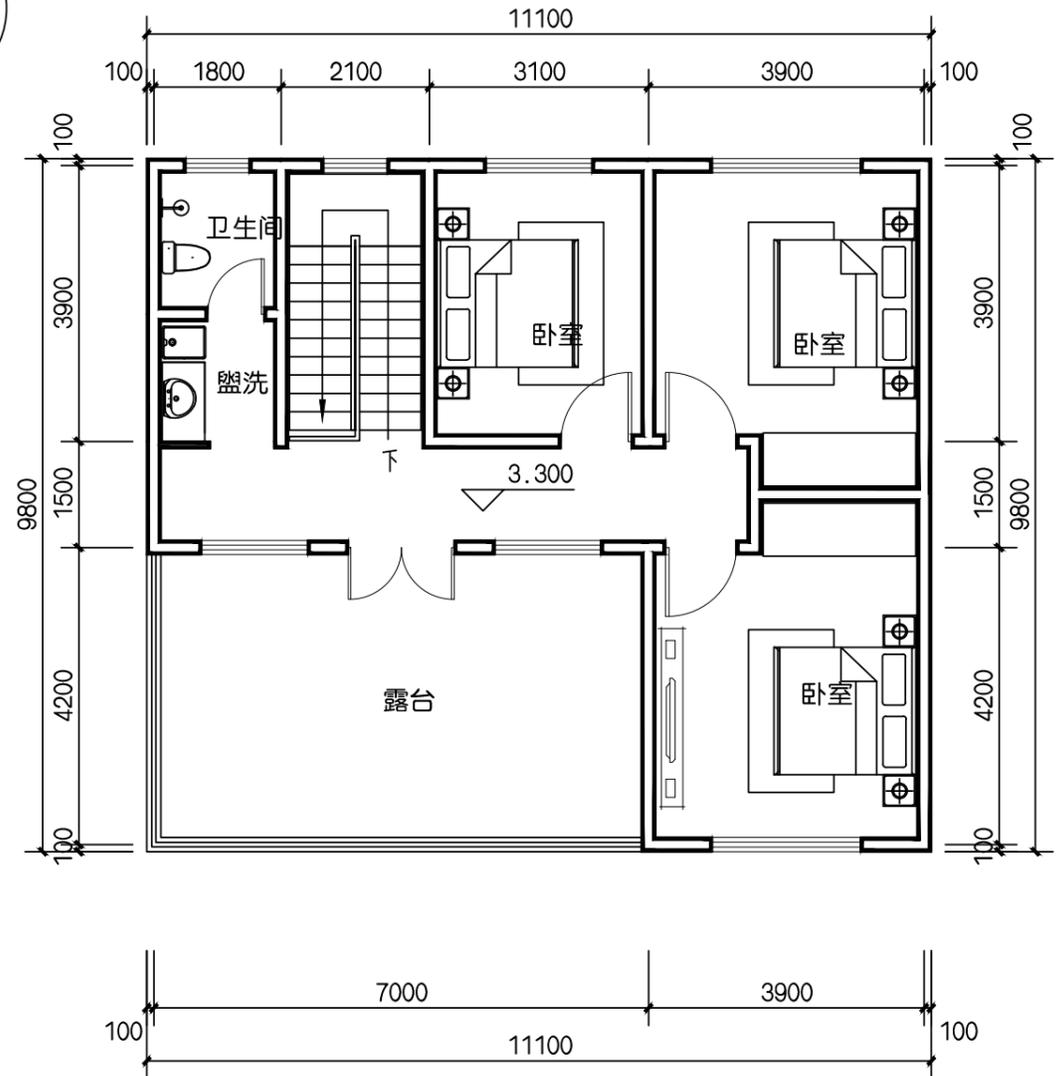


二层平面图 1:100

设计说明:

- 1、本方案为两层住宅设计，户型方正，功能现代，流线合理，独立玄关，南北通透，全明设计。
- 2、本方案共设有4间卧室，可供三代人一起生活，其中一层一间，设于西侧南向，二层三间卧室、一间书房和一间家庭厅。客厅餐厅一体化设计，空间宽阔大气。
- 3、一层卧室为父母房，老人可方便快捷到达起居室（客厅）、餐厅和卫生间。

167户型方案三

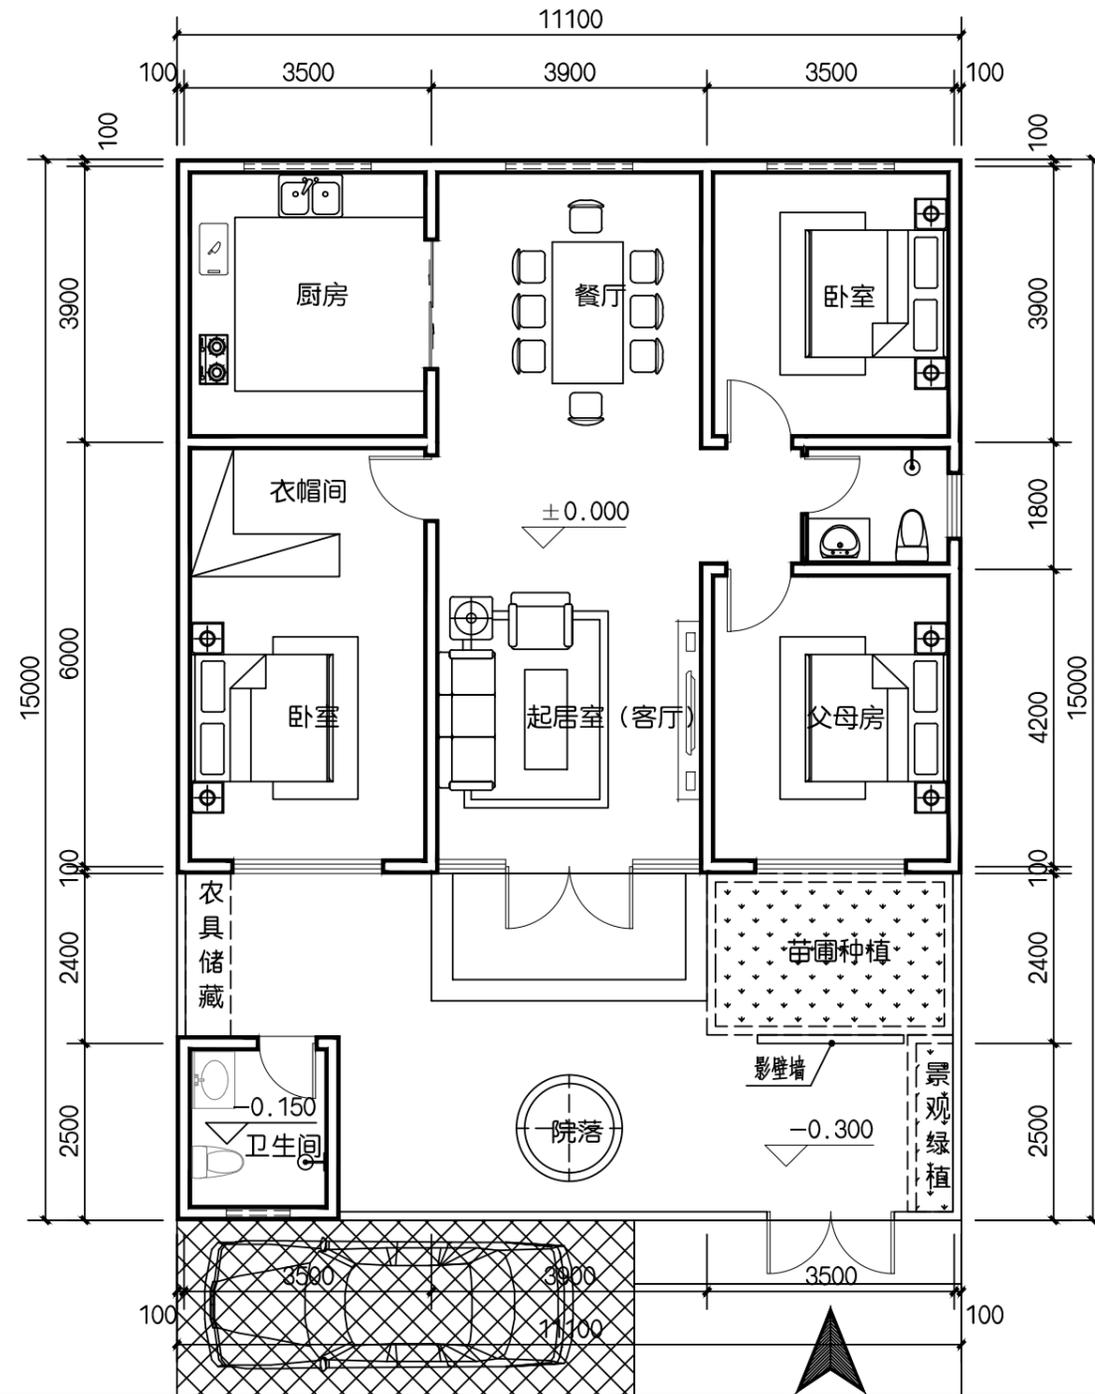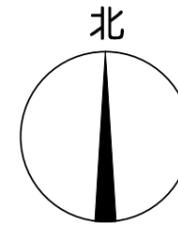

设计说明:

- 1、本方案为一层住宅设计，户型方正，功能现代，动静分区，流线合理，南北通透，全明设计。
- 2、本方案共设有三间卧室，可供三代人一起生活，餐起居室（客厅）一体化设计，空间宽阔大气。
- 3、一层东侧南向卧室为父母房，老人可方便快捷到达起居室（客厅）、餐厅和卫生间。

一层平面图 1:100

宅间道路